

# PROJET ETOILE

# PLAN SOUS-SOL

échelle : modifié à l'indice

1/10

niveau plan de réf. n°

n° de page


00.10

date

27/06/2018

n° dossier  
1406-10 ETOILE

## CONSTRUCTION D'UN IMMEUBLE DE 22 APPARTEMENTS

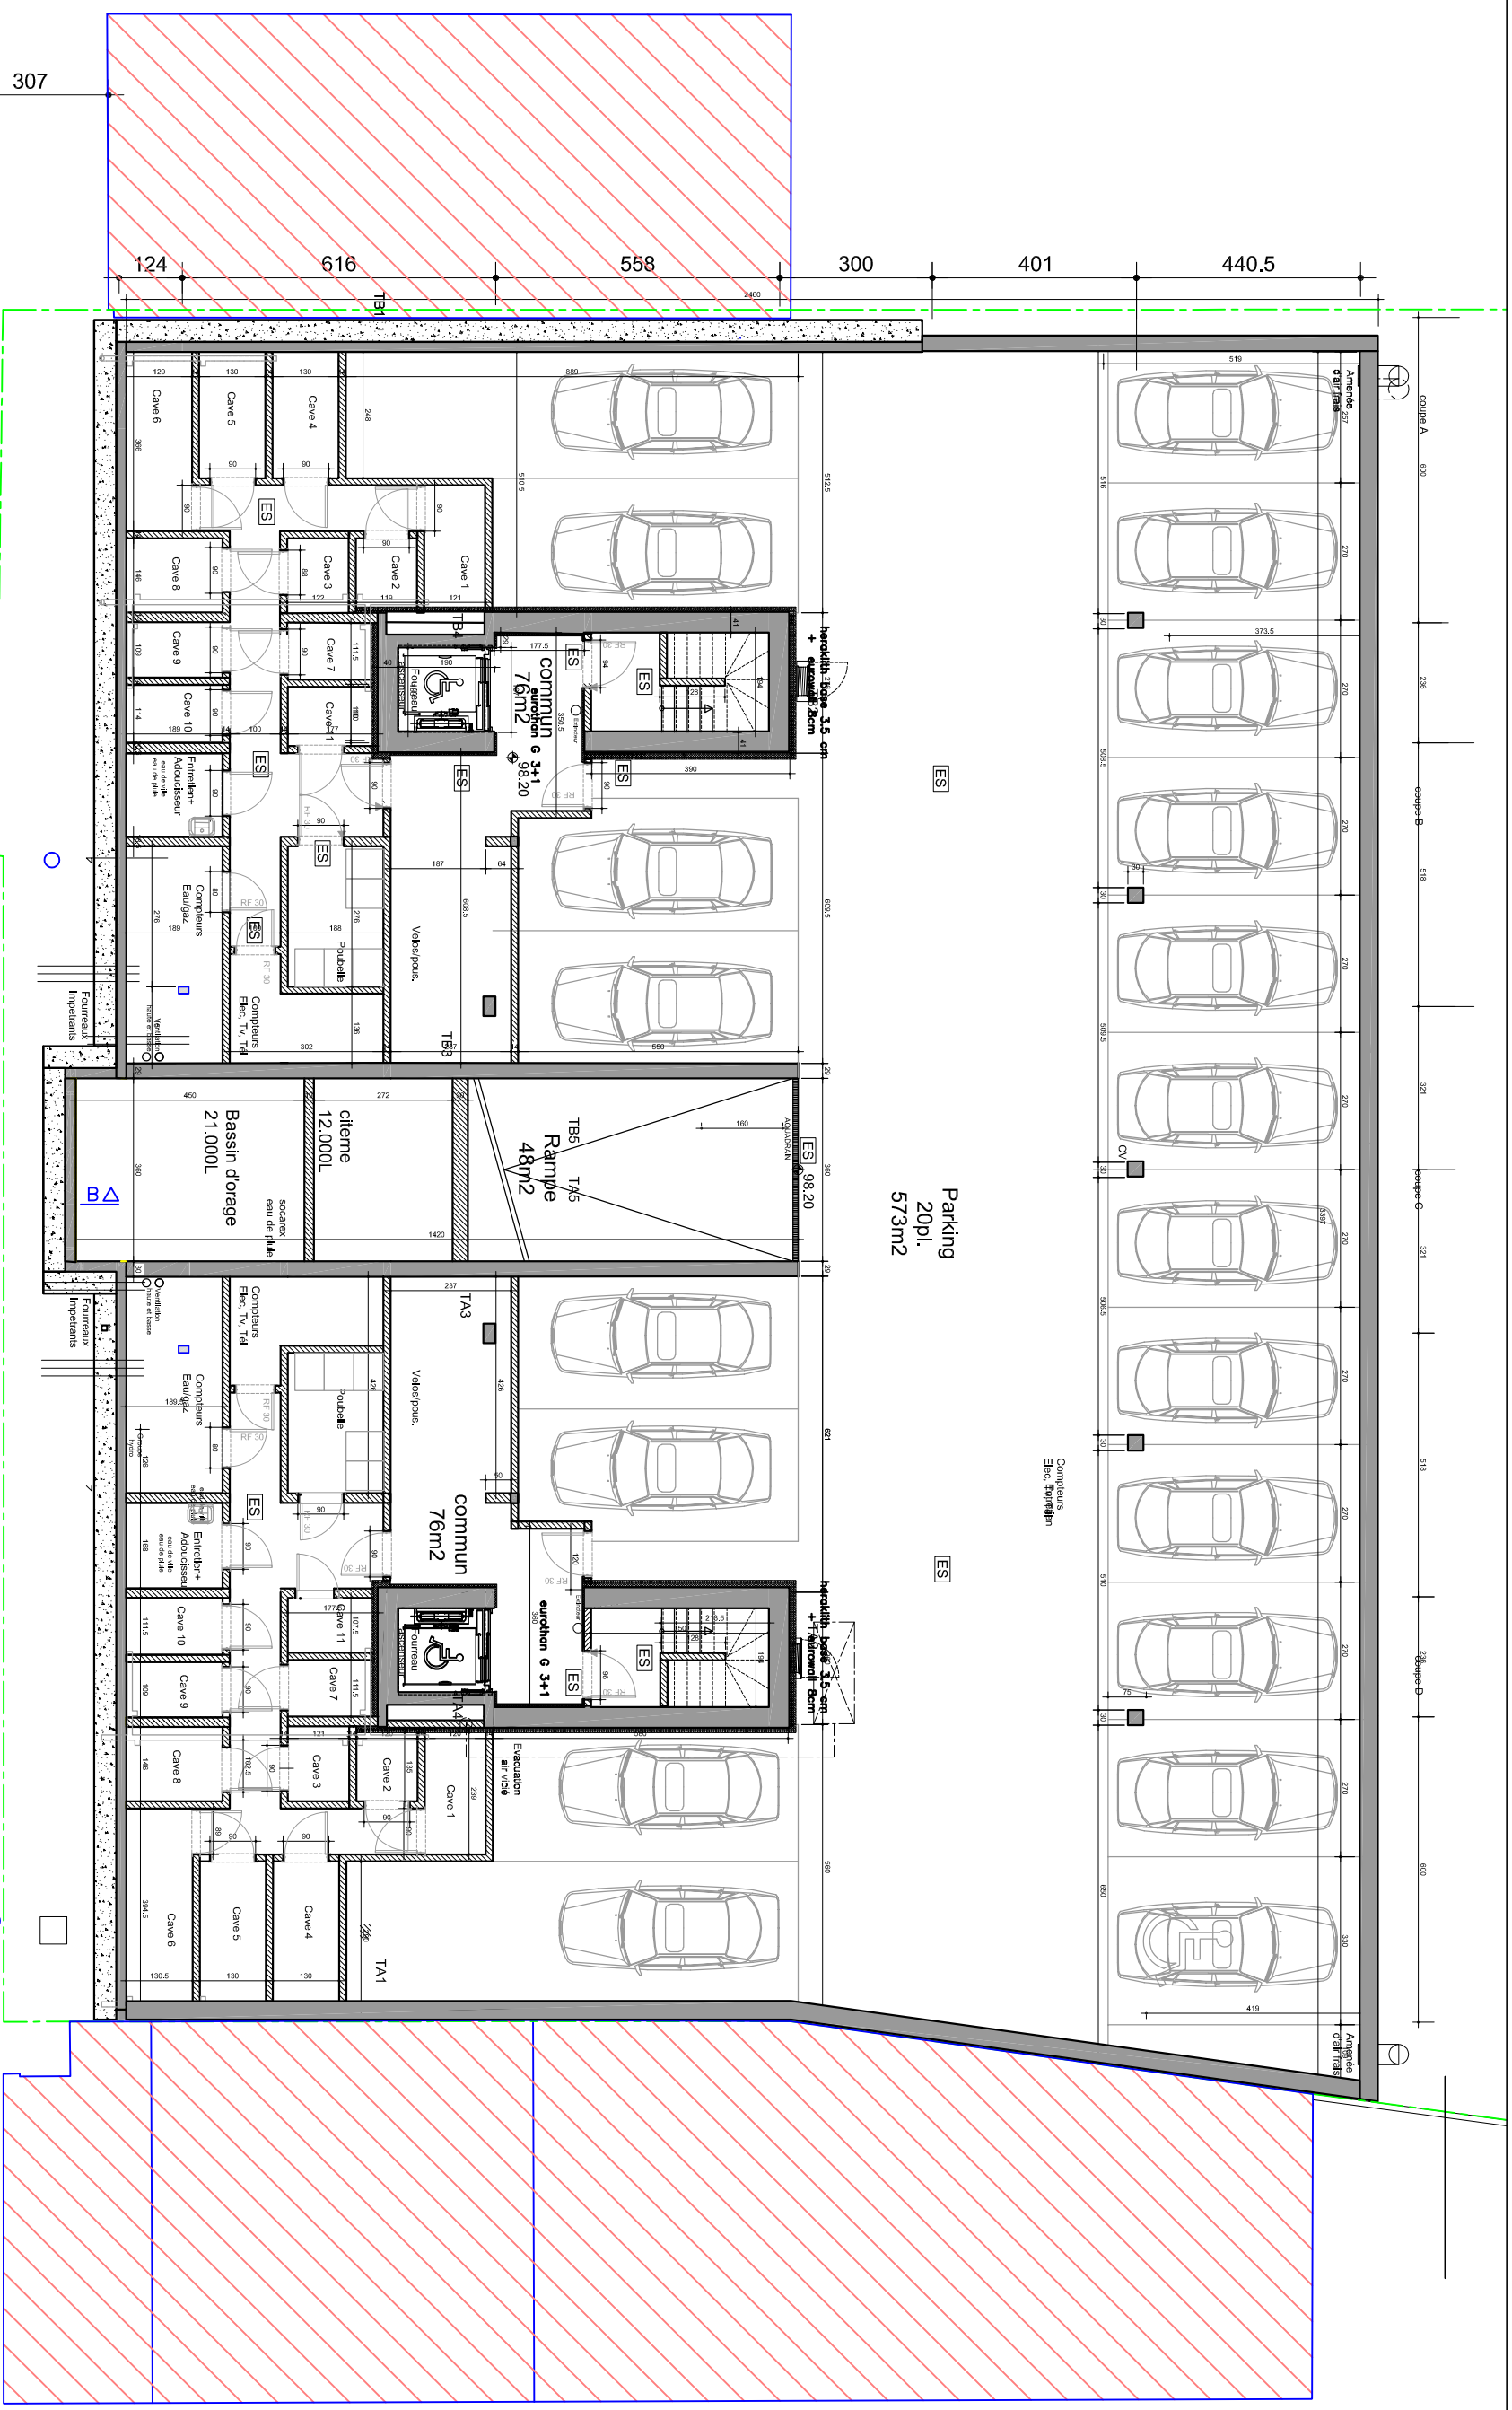

307

124 616 558 300 401 440.5

